

ΕΦΗΜΕΡΙΣ ΤΗΣ ΚΥΒΕΡΝΗΣΕΩΣ
ΤΗΣ ΕΛΛΗΝΙΚΗΣ ΔΗΜΟΚΡΑΤΙΑΣ

ΑΘΗΝΑ 17 ΑΠΡΙΛΙΟΥ 1992	ΤΕΥΧΟΣ ΤΕΤΑΡΤΟ	ΑΡΙΘΜΟΣ ΦΥΛΛΟΥ 383

ΠΕΡΙΕΧΟΜΕΝΑ

ΑΝΑΔΑΣΩΣΕΙΣ

ΑΠΟΦΑΣΕΙΣ

Αριθ. 3770/91 (1)

Κήρυξη ως αναδασωτέας εκτάσεως 1210 τ.μ. στη θέση «Τουρχοχαστανιά» Κοινότητος Κουβαρά του Νομού Αττικής.

Ο ΝΟΜΑΡΧΗΣ ΑΝΑΤΟΛΙΚΗΣ ΑΤΤΙΚΗΣ

Έχοντας υπόψη:

1. Τις διατάξεις του Ν. 3200/55 «περί Διοικητικής Αποκεντρώσεως», όπως αυτές τροποποιήθηκαν μεταγενέστερα με τις δ/ξεις του Ν.Δ. 532/70.

2. Τις διατάξεις του Ν.Δ. 1147/1972 «περί Διοικήσεως μείζονος Πρωτευούσης» σε συνδυασμό με τις όμοιες του 711/72 Β.Δ.

3. Τις διατάξεις της παρ. 3 του άρθρου 117 του Συντάγματος.

4. Τις διατάξεις του Ν. 998/79 «περί προστασίας των Δασών και των Δασικών εν γένει εκτάσεων της Χώρας» και ειδικότερα:

α) Του άρθρου 41 παρ. 1.

β) Του άρθρου 38 παρ. 1.

5. Τις διαταγές του Υπουργείου Γεωργίας:

α) 160417/1180/8.7.80 «περί οδηγιών για τις αναδασωτέες εκτάσεις»

β) 182447/3049/24.9.80.

6. Τις 989 και 4470/91 προτάσεις του Δασαρχείου Λαυρίου σχετικά με την κήρυξη ως αναδασωτέας, της αναφερομένης στο θέμα εκτάσεως, αποφασίζουμε:

Κηρύσσουμε αναδασωτέα, ώστε να αποκλεισθεί η διάθεσή της για άλλο προορισμό, τη δημόσια δασική έκταση εμβαδού χιλίων διακοσίων δέκα (1210) τετραγωνικών μέτρων που βρίσκεται στη θέση «Τουρχοχαστανιά» περιφερείας Κοινότητος Κουβαρά Ν. Αττικής, με σκοπό τη διατήρηση του χαρακτήρα της δασικής εκτάσεως της οποίας η δασική βλάστηση που αποτελείτο από θάμνους αειφύλλων – πλατυφύλλων καταστράφηκε με παράνομη εχχέρσωση μετά το έτος 1975, και προσδιορίζεται από τα στοιχεία Α-Β-Γ-Δ-Α όπως φαίνονται στο συνημμένο διάγραμμα το οποίο αποτελεί αναπόσπαστο μέρος της αποφάσεως αυτής και έχει όρια:

Ανατολικά: Με δημόσια δασική έκταση και χώρο ποιμνιοστασίου.
Δυτικά: Ομοίως.
Βόρεια: Ομοίως.
Νότια: Με δημόσια δασική έκταση.

Η απόφαση αυτή να δημοσιευθεί στην Εφημερίδα της Κυβερνήσεως.

Αγία Παρασκευή, 3 Απριλίου 1992

Ο Νομάρχης
ΕΥΑΓ. ΧΑΡΑΛΑΜΠΙΔΗΣ

ΤΟΠΟΓΡΑΦΙΚΟ ΔΙΑΓΡΑΜΜΑ κ' απόσπασμα του αριθ. 6467/6 φ. χάρτου στο οποίο φαίνεται η παρανόμως εκχερσωθείσα έκταση από τον Δημήτριο Γ. Λιάγκη στη θέση Τουρκοστανιά Κουβαρά εμβαδού 1209,60 τ.μ.

ΑΒΓΔΑ = παρανόμως εκχερσωθείσα έκταση

Για την σύνταξη

Χριστίνα Πλέσσια
Τεχνολόγος Δασοπονίας

ΘΕΩΡΗΘΗΚΕ
Λαύριο 16-4-1994
Ο Δασάρχης

Ιωάννης Λιάκος
Δασολόγος με Α βαθμό

ΠΡΟΣΑΡΤΑΤΑΙ
Στην υπ' αρ. 3770/91
απόφασή μας,
Αγ. Παρασκευή 3-4-1997
ΤΣΥ
ΧΑΡΑΛΑΜΠΙΔΗΣ

ΑΚΡΙΒΕΣ ΑΝΤΙΓΡΑΦΟΝ
Αγία Παρασκευή 3-4-97
Το Γραφείο Γραμματείας
Θεοδώρα

Αριθ. 3771/91 (2)

Κήρυξη ως αναδασωτέας εκτάσεως 1870 τ.μ. στη θέση «Μάλλια Τούρκα» του Δήμου Κερατέας του Νομού Αττικής.

Ο ΝΟΜΑΡΧΗΣ ΑΝΑΤΟΛΙΚΗΣ ΑΤΤΙΚΗΣ

Έχοντας υπόψη:

1. Τις διατάξεις του Ν. 3200/55 «περί Διοικητικής Αποκεντρώσεως», όπως αυτές τροποποιήθηκαν μεταγενέστερα με τις δ/ξεις του Ν.Δ. 532/70.

2. Τις διατάξεις του Ν.Δ. 1147/1972 «περί Διοικήσεως μείζονος Πρωτευούσης» σε συνδυασμό με τις όμοιες του 711/72 Β.Δ.

3. Τις διατάξεις της παρ. 3 του άρθρου 117 του Συντάγματος.

4. Τις διατάξεις του Ν. 998/79 «περί προστασίας των Δασών και των Δασικών εν γένει εκτάσεων της Χώρας» και ειδικότερα:

α) Του άρθρου 41 παρ. 1.

β) Του άρθρου 38 παρ. 1.

5. Τις διαταγές του Υπουργείου Γεωργίας:

α) 160417/1180/8.7.80 «περί οδηγιών για τις αναδασωτέες εκτάσεις»

β) 182447/3049/24.9.80.

6. Τις 2310 και 4471/91 προτάσεις του Δασαρχείου Λαυρίου σχετικά με την κήρυξη ως αναδασωτέας, της αναφερομένης στο θέμα εκτάσεως, αποφασίζουμε:

Κηρύσσουμε αναδασωτέα, ώστε να αποκλεισθεί η διάθεσή της για άλλο προορισμό, τη δημόσια δασική έκταση, εμβαδού χιλίων οκτακοσίων εβδομήντα (1870) τετραγωνικών μέτρων στη θέση «Μάλλια Τούρκα» περιφερείας Δήμου Κερατέας Ν. Αττικής, με σκοπό τη διατήρηση του χαρακτήρα της δασικής εκτάσεως της οποίας η δασική βλάστηση, που αποτελείτο από σχίνα, πουρνάρια, αγριλιές και νεαρά άτομα Χ. Πεύκης καταστράφηκε με εκχέρσωση και διαμόρφωση τον Ιούλιο του 1990 και προσδιορίζεται από τα στοιχεία Α-Β-Γ-Δ-Ε-Ζ-Η-Θ-Ι-Α όπως φαίνονται στο συνημμένο διάγραμμα το οποίο αποτελεί αναπόσπαστο μέρος της αποφάσεως αυτής και έχει όρια:

Ανατολικά: Με δημόσια δασική έκταση (πρανές) και πέραν αγροτικό δρόμο.

Δυτικά: Με δημόσια δασική έκταση και με τα αριθμ. Χ 4893/23.7.76 και 5018/109/18.6.1975 Πρωτόκολλα Διοικητικής Αποβολής.

Βόρεια: Με δημόσια δασική έκταση.

Νότια: Με δημόσια δασική έκταση (πρανές) και πέραν με αγροτικό δρόμο και αριθμ. Χ 4893/23.7.74 και 5018/109/18.6.1975 Π.Δ.Α.

Η απόφαση αυτή να δημοσιευθεί στην Εφημερίδα της Κυβερνήσεως.

Αγία Παρασκευή, 3 Απριλίου 1992

Ο Νομάρχης

ΕΥΑΓ. ΧΑΡΑΛΑΜΠΙΔΗΣ


ΤΟΠΟΓΡΑΦΙΚΟ ΔΙΑΓΡΑΜΜΑ


Καταληφθείσης Δημόσιας Δασικής Εκτασης (ΑΒΓ....ΘΙΑ)

στη θέση "ΜΑΛΛΙΑ ΤΟΥΡΚΑ" περιοχής ΔΗΜΟΥ ΚΕΡΑΤΕΑΣ

ΕΜΒΑΔΟ 1.870 τετρ. μέτρα.

Κλίμακα 1:1000

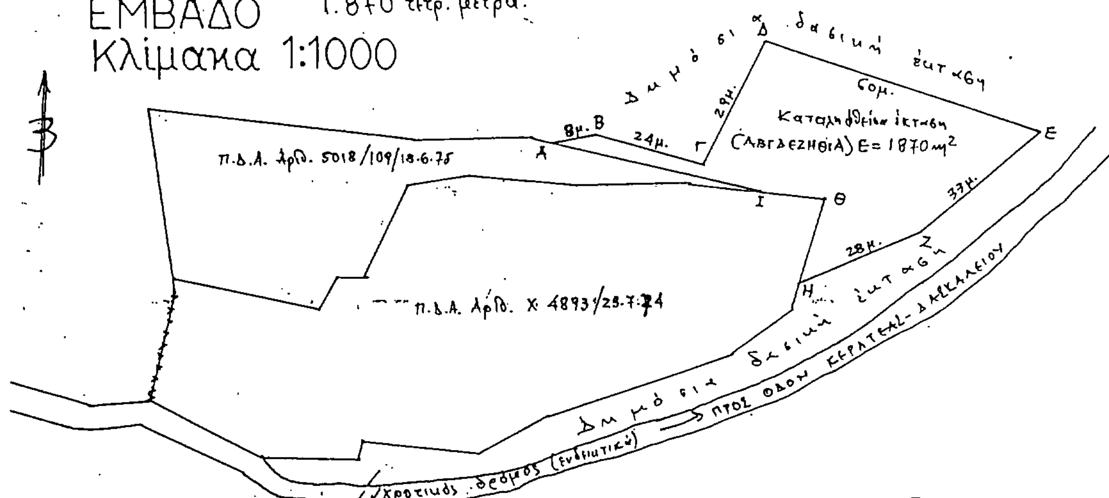

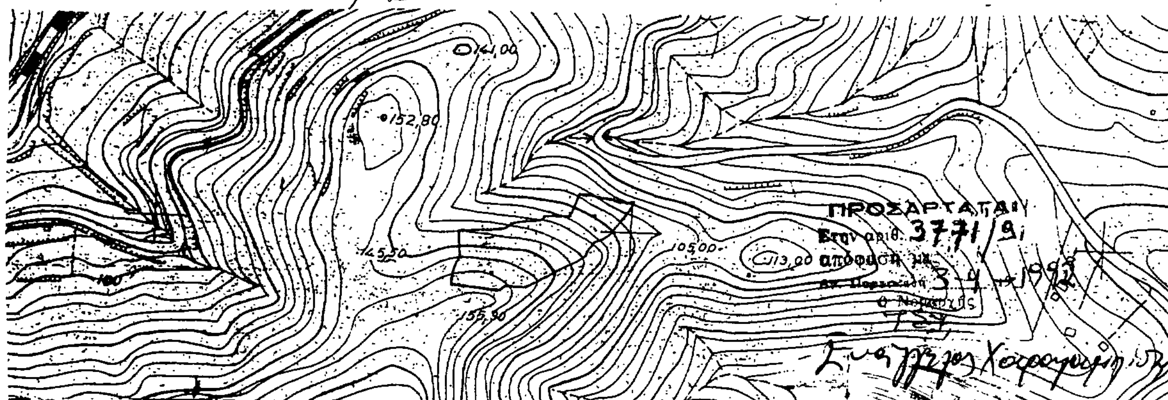

ΑΝΤΙΓΡΑΦΟ
Αγία Παρασκευή 13-4-92
Το Γραφείο

ΘΕΩΡΗΘΗΚΕ

Για τη σύνταξη

Τεχν. Δασοπονίας



Ο Δασάρχης

Δασολόγος

Δασοπονίας

ΔΙΟΡΘΩΣΕΙΣ ΣΦΑΛΜΑΤΩΝ

(3)

Στο ΦΕΚ 844/18.11.91 (τ.Δ') στο οποίο δημοσιεύτηκε η 1086006/6188/0010/16.10.91 κοινή Υπουργική απόφαση, σχετικά με αναγκαστική απαλλοτρίωση έκτασης για την κατασκευή της Γραμμής Μεταφοράς 150 KV «ΚΥΠΑΡΙΣΣΙΑ – ΠΥΛΟΣ» και σύσταση δουλείας εναέριας διέλευσης της υπόψη Γραμμής Μεταφοράς, διορθώνεται στο διατακτικό αυτής στις παραγράφους με στοιχεία Α και Β, το εσφαλμένο «ΚΥΠΑΡΙΣΣΙΑ – ΠΥΡΓΟΣ» στο ορθό «ΚΥΠΑΡΙΣΣΙΑ – ΠΥΛΟΣ».

(Από το Υπ. Οικονομικών)

(4)

Στο ΦΕΚ 236/10.4.90 (τ.Δ') στο οποίο δημοσιεύτηκε η 1024447/1924/0010/5.4.90 κοινή Υπουργική απόφαση, σχετικά με αναγκαστική απαλλοτρίωση έκτασης στην Αγιά Πατρών, για αρχαιολογικούς σκοπούς, διορθώνεται στο διατακτικό της απόφασης και στην παράγραφο ορισμού του φορέα της δαπάνης το εσφαλμένο «Η απαλλοτρίωση κηρύσσεται υπέρ του Δημοσίου και με δαπάνη της Δημόσιας Επιχείρησης Ηλεκτρισμού», στο ορθό «Η απαλλοτρίωση κηρύσσεται υπέρ του Δημοσίου και με δαπάνη του Ταμείου Αρχαιολογικών Πόρων και Απαλλοτριώσεων».

(Από το Υπ. Οικονομικών)

(5)

Διορθώνεται η 2130/26.6.1991 απόφαση του Νομάρχη Λέσβου, που δημοσιεύθηκε στο ΦΕΚ 470/22.6.1991 (τ.Δ') και συγκεκριμένα στην παρ. 3 της συνημμένης Έκθεσης της Επιτροπής από το εσφαλμένο «... και της 489/6.6.1989 απόφασης...» στο ορθό «... και της 499/6.6.1989 απόφασης» τα ονόματα των μελών της Επιτροπής στο τέλος της Έκθεσης από το εσφαλμένο «ΣΠΥΡΟΣ Θ. ΙΟΡΔΑΚΑΡΗΣ» και «ΜΙΧΑΗΛ ΠΑΡΙΟΡΟΣ», στα ορθά: «ΣΠΥΡΟΣ Θ. ΚΑΡΔΑΚΑΡΗΣ» και «ΜΙΧΑΗΛ ΠΑΡΙΑΡΟΣ» αντίστοιχα.

Επίσης διορθώνεται το εσφαλμένο τοπογραφικό διάγραμμα με το ορθό ως εξής:

(Από τη Νομαρχία Λέσβου)

[illegible]ΟΓΡΑΦΙΚΟ ΔΙΑΓΡΑΜΜΑ

[illegible]ΘΟΡΙΣΜΟΥ ΟΡΙΩΝ ΑΙΓΙΑΛΟΥ-ΠΑΡΑΛΙΑΣ

ΠΕΡΙΟΧΗ : ΜΗΘΥΜΝΗΣ

ΕΝΔΙΑΦΕΡΟΜΕΝΟΙ : 1. [illegible] ΕΜΜΑΝΟΥΗΛ, [illegible]
2. ΧΑΤΖΗΣΤΕΦΑΝΗΣ ΠΑΝΑΓΙΩΤΗ

ΔΗΜΟΣ : ΜΗΘΥΜΝΗΣ

ΕΠΑΡΧΙΑ : ΜΗΘΥΜΝΗΣ

ΑΡΜΟΔΙΑ ΟΙΚΟΝΟΜΙΚΗ ΕΦΟΡΙΑ : ΜΗΘΥΜΝΗΣ

ΝΟΜΑΡΧΙΑ : ΛΕΣΒΟΥ

ΚΛΙΜΑΚΑ : 1/500

ΙΣΟΔΙΑΣΤΑ/ΣΗ : 1,00 μ

ΑΦΕΤΗΡΙΑ ΥΨΩΝ : ΣΤΑΘΜΗ ΘΑΛΑΣΣΑΣ

ΤΟΠΟΓΡΑΦΙΚΗ ΕΞΑΡΤΗΣΗ: ΑΠΟ ΚΡΑΤ. ΔΥΚ (ΓΥΣ)

ΚΕΝΤΡΟ ΦΥΛ. ΧΑΡ. ΚΛ. 1/100.000 "ΜΗΘΥΜΝΑ"
φ= 39° 15 λ= 2° 15' από Αθηνών

ΧΡΟΝΟΛΟΓΙΑ ΣΥΝΤΑΞΗΣ : - ΑΠΡ - 1989


— ο —

ΣΥΝΤΑΞΑΣ

ΚΟΦΙΝΟΣ Δ. ΑΜΠΕΛΙΚΙΩΤΗΣ
ΑΡΙΣΤΟΤΕΛΕΙΟΥ ΠΑΝΕΠΙΣΤΗΜΙΟΥ ΘΕΣ/ΚΗΣ
ΜΕΛΟΣ Τ.Ε.Ε. ΑΡΙΘ. ΜΗΤΡΩΟΥ 40470



ΚΛΙΜΑΚΑ 1:50,000

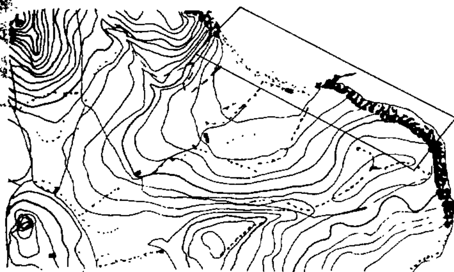


ΚΛΙΜΑΚΑ 1:5000

ΙΔΙΟΚΤΗΣΙΑ ΧΑΤΖΗΣΤΕΦΑΝΗ ΠΑΝ.

18 350
18 400
18 450
18 500
18 550
18 600
18 650
18 700
18 750

13 700 13 750 13 800 13 850

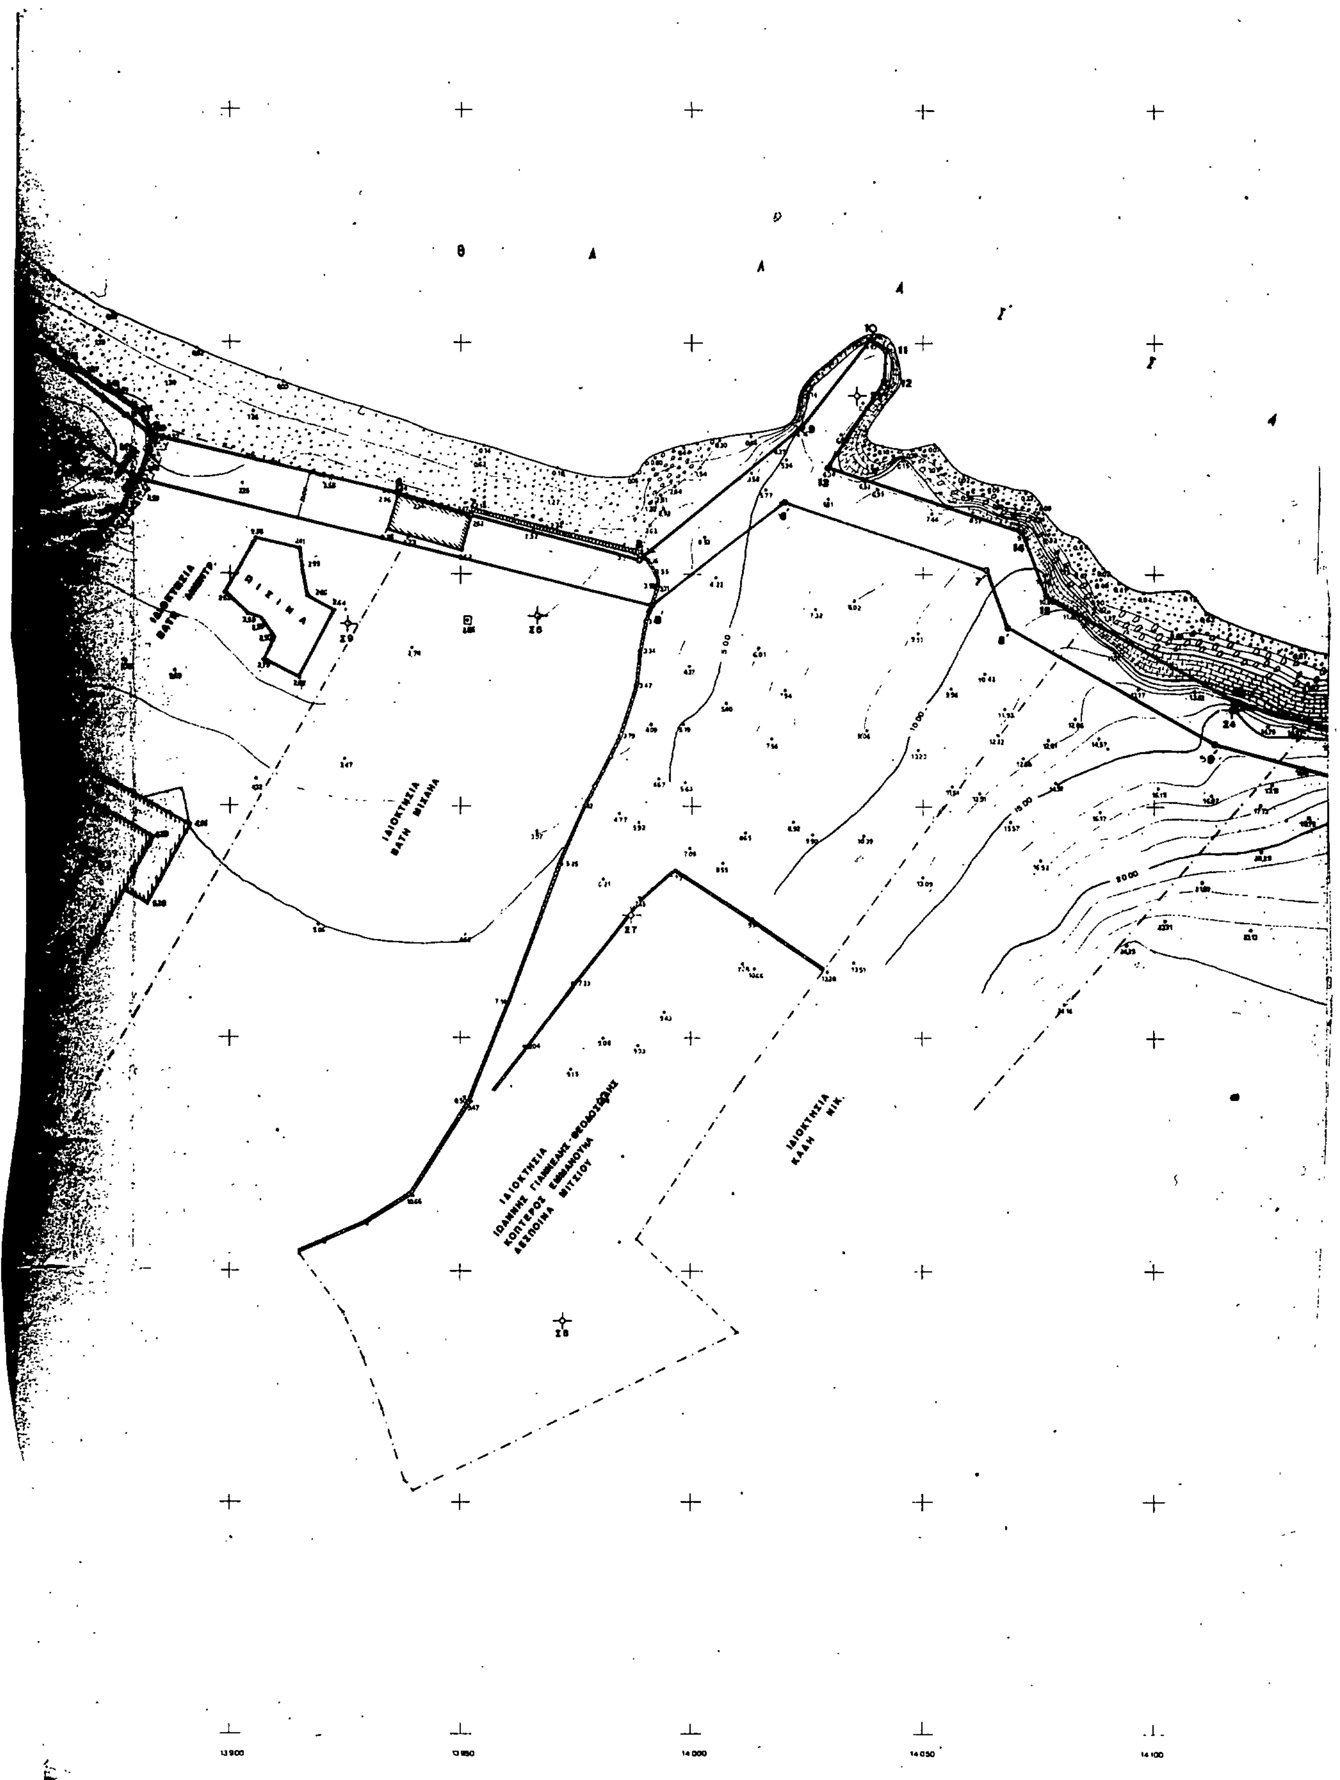
ΡΙΖΙΝΑ
ΙΔΙΟΚΤΗΣΙΑ ΒΑΤΗ ΜΙΧΑΗΛ
ΙΔΙΟΚΤΗΣΙΑ
ΚΟΠΤΕΡΟΣ
ΔΕΣΠΟΙΝΑ ΜΙΤΣΙΟΥ
ΙΔΙΟΚΤΗΣΙΑ ΚΑΛΗ ΝΙΚ.
Σ 7
Σ 8
Σ 9

3. Η οριογραμμη του Αιγιαλου καθοριζεται υπο των σημειων (κορυφων πολ/κης) 1-2-3-4-5-6-7-8-9-10-11-12-13-14-15-16-17-18-1 και ειναι εξαρτημενες απο το τριγωνομετρικο δικτυο. Το 1 μετα το 18 ειναι σημειο του γειτονικου αιγιαλου και εχει καθοριοθει Αιγιαλος και Παραλια απο την κατα Νομο επιτροπη και εχει επικυρωθει η εκθεση με την υπ αριθμο 266 / 16 - 5 - 1989 αποφασης του Νομαρχου Λεσβου.

4. Η οριογραμμη της παραλιας καθοριζεται υπο των σημειων 1'-2'-3'-4'-5'-6'-7'-8'-9'-10'-11 και μετα το 11' συνδεεται με το σημειο 1' του γειτονικου αναφερθεντος Αιγιαλου.
Η οριογραμμη της Παραλιας απεχει απο την οριογραμμη του Αιγιαλου 10.00 μετρα.

5. Απο την αντιθετη πλευρα (δηλαδη περαν του σημειου 1) δεν εχει καθοριστει Αιγιαλος και Παραλια.

6. Το κτισμα που βρισκεται εντος της ζωνης της παραλιας δεν εξαιρειται.

ΜΥΤΙΛΗΝΗ ΣΕΠ -1990

Ο ΠΡΟΕΔΡΟΣ

ΣΠΥΡΟΣ Θ. ΚΑΡΔΑΚΑΡΗΣ
ΦΟΡΟΤΕΧΝΙΚΟΣ ΠΕ/Α

ΤΑ ΜΕΛΗ

α. ΝΙΚ. ΨΑΡΡΟΣ
ΠΟΛ/ΚΟΣ ΜΗΧ/ΚΟΣ
ΠΕ3/Α

ΥΠΟΜΝΗΜΑ

[illegible] της πολυγωνικης ΑΙΓΙΑΛΟΥ και ΠΑΡΑΛΙΑΣ.
[illegible] πολυγωνικη του ΑΙΓΙΑΛΟΥ οριζεται απο τις συν/νες [illegible] κορυφων της (1,2,3,4,5,6,7,8,9,10,11,12,13,14,15,16, [illegible]) οι οποιες αναγραφονται στον παρακατω [illegible] και ειναι εξαρτημενες απο το τριγωνομετρικο δικτυο [illegible] Γ.Υ.Σ). Στο σχεδιαγραμμα σημειωνεται με κοκκινη [illegible]

[illegible] πολυγων[illegible] της ΠΑΡΑΛΙΑΣ οριζεται απ[illegible] τις κορυφες [illegible] 3',4',[illegible] 9',10',11') κα[illegible] απο την [illegible]
Στ[illegible] με [illegible] γραφη.

ΠΙΝΑΚΑΣ ΣΥΝΤΕΤΑΓΜΕΝΩΝ ΚΟΡΥΦΩΝ ΟΡΙΟΓΡΑΜΜΗΣ ΑΙΓΙΑΛΟΥ ΚΑΙ ΠΑΡΑΛΙΑΣ			
ΚΟΡΥΦΗ	X	Y	Z
1	18379.17	13792.23	6.78
2	18407.53	13813.63	4.24
3	18414.58	13817.98	3.91
4	18442.75	13847.00	2.97
5	18469.80	13882.74	2.25
6	18482.63	13936.47	2.44
7	18487.19	13952.06	2.47
8	18497.12	13988.70	3.10
9	18468.09	14023.85	6.07
10	18449.03	14038.63	5.65
11	18452.01	14042.27	8.10
12	18458.04	14041.81	6.39
13	18476.91	14029.53	6.34
14	18490.56	14071.39	9.75
15	18504.12	14076.62	10.83
16	18527.21	14117.80	13.81
17	18543.63	14177.22	19.26
18	18591.45	14280.46	[illegible].06

ΥΠΟΜΝΗΜΑ ΣΥΜΒΟΛΙΣΜΩΝ

- Μανδρότοιχος κτιστός
- Ξερολιθιά
- Τοιχείο σκυρόδεμα
- Κτίσμα
- Εκκλησία
- Δεξαμενή ύδατος
- Φρέαρ
- Αρχικό βραχώδους εδάφους
- Άμμος - Χαλίκια - Κροκάλες
- Βράχια
- Αγροί εδάφη (αγρόκτημα)
- Τάφρος ξενεριάσματος
- Συρματόπλεγμα
- Ο.Τ.Ε
- Δ.Ε.Η
- Στάση
- Σκόπευση - Υψόμετρο

ΠΙΝΑΚΑΣ ΣΥΝΤΕΤΑΓΜΕΝΩΝ ΣΤΑΣΕΩΝ			
ΣΤΑΣΗ	X	Y	Z
1	18695.97	14260.14	24.25
2	18603.48	14248.63	23.30
3	18545.89	14177.04	20.39
4	18520.75	14116.69	14.21
5	18461.19	14035.92	6.28
6	18500.21	13966.75	2.59
7	18573.17	13986.84	9.06
8	18661.35	13972.09	14.47
9	18472.35	13865.40	2.79
10	18510.94	13925.43	2.63
11	18407.53	13813.63	4.24
12	18497.01	13752.56	8.86

ΤΡΙΓΩΝΟΜΕΤΡΙΚΑ ΣΗΜΕΙΑ ΕΞΑΡΤΗΣΗΣ (ΓΥΣ)			
No 49	"ΜΑΥΡΟΣ ΛΟΦΟΣ"	X=19826.974	Y=12796.480
No 51	"ΒΡΑΧΟΣ"	X=18340.937	Y=13362.832

ΑΠΟΦΑΣΗ ΝΟΜ ΛΕΣΒΟΥ 266/16-5-1989 ΦΕΚ 312/23-5-1989 ΤΔ

ΙΔΙΟΚΤΗΣΙΑ ΙΕΡΙΑ ΣΤΑΥΡΙΝΟΥ

14150 14200 14250 14300

ΕΛΕΓΧΘΗΚΕ ΕΠΙ ΤΟΠΟΥ

Για την ορθη αποτυπωση

ΑΝΑΓΝΩΣΤΟΥ ΑΝΝΑ
[illegible]

ΜΥΤΙΛΗΝΗ 19 - 5 [illegible]

ΘΕΩΡΗΘΗΚΕ
για τον ελεγχο της
ορθης αποτυπωσης
[illegible] Δ.Τ.Υ.Ν
ΝΙΚ. ΨΑΡΡΟΣ
ΠΟΛ/ΚΟΣ ΜΗΧ/ΚΟΣ
ΠΕ3/Α
ΜΥΤΙΛΗΝΗ 19 - 5 -

(6)

Στο ΦΕΚ 215/10.4.1990 (τ.Δ) στο οποίο δημοσιεύτηκε η κοινή απόφαση των Υπουργών Οικονομικών και Περιβάλλοντος, Χωροταξίας και Δημοσίων έργων σχετικά με κήρυξη αναγκαστικής απαλλοτρίωσης έκτασης στο νομό Θεσσαλονίκης, για την κατασκευή συμπληρωματικών έργων ύδρευσης της μείζονος περιοχής πόλης Θεσσαλονίκης από τον ποταμό Αλιάκμονα, διορθώνεται ο αριθμός της απόφασεως από τον εσφαλμένο 1024460/1927/0010/4.4.90», στον ορθό «1021336/1688/0010/4.4.1990».

(Από το Εθνικό Τυπογραφείο)

(7)

Στο ΦΕΚ 941/23.12.1991 (τ.Δ) στο οποίο δημοσιεύτηκε η 1099660/7278/0010/29.11.91 κοινή Υπουργική απόφαση σχετικά με μερική ανάκληση απαλλοτριώσης που κηρύχθηκε με την 178/9.10.1964 πράξη του Υπουργικού Συμβουλίου (ΦΕΚ 159/19.10.64 τ.Δ'), προστίθεται, στον αριθμό της απόφασης ο παραλειφθείς δεύτερος αριθμός 7278.

(Από το Εθνικό Τυπογραφείο)

(8)

Στο ΦΕΚ 224/10.4.1990 (τ.Δ) στο οποίο δημοσιεύτηκε η 1021527/1686/Δ0010/20.3.1990 κοινή Υπουργική απόφαση σχετικά με αναγκαστική απαλλοτρίωση κτημάτων στην περιοχή Πασσαούτια της Κοινότητας Μαριτσών Νήσου Ρόδου, για την κάλυψη στρατιωτικών αναγκών, προστίθεται ο κατά τη δημοσίευση παραλειφθείς αριθμός της παραπάνω απόφασης, ο οποίος έχει ως εξής: «1021527/1686/Δ. 0010/20.3.1990».

(Από το Εθνικό Τυπογραφείο)

ΑΠΟ ΤΟ ΕΘΝΙΚΟ ΤΥΠΟΓΡΑΦΕΙΟ